



# 突堤構造一般図(S=1/200)

## 南側突堤

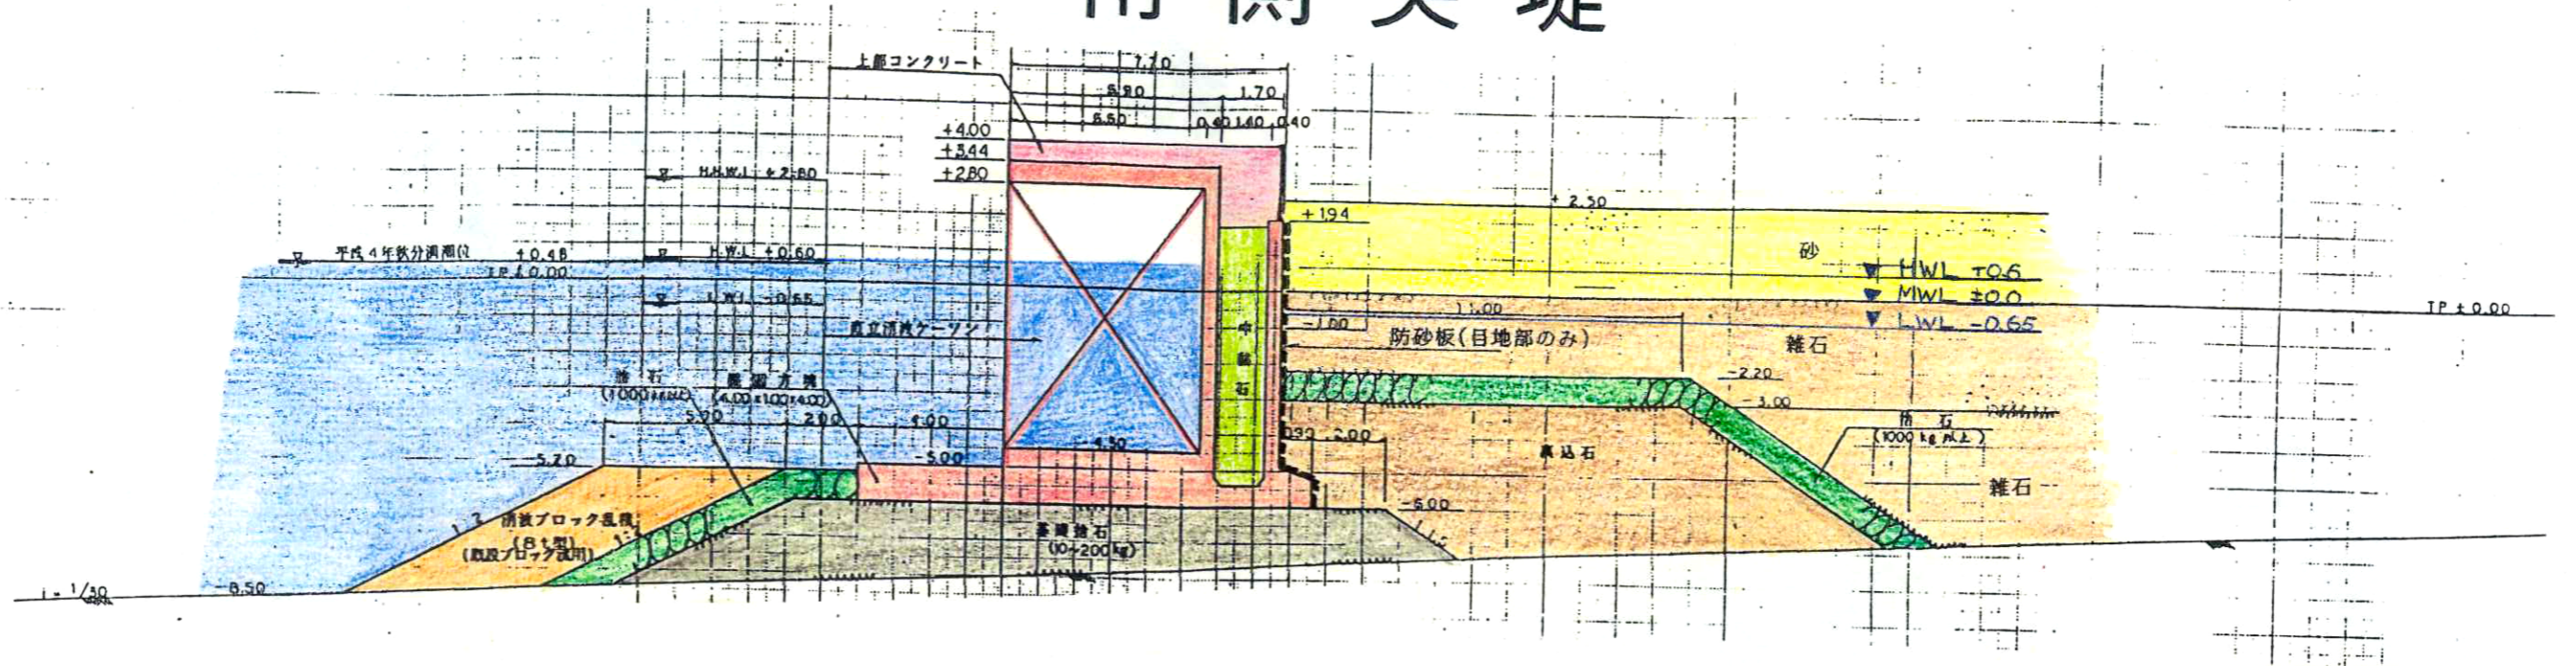

## 東側突堤

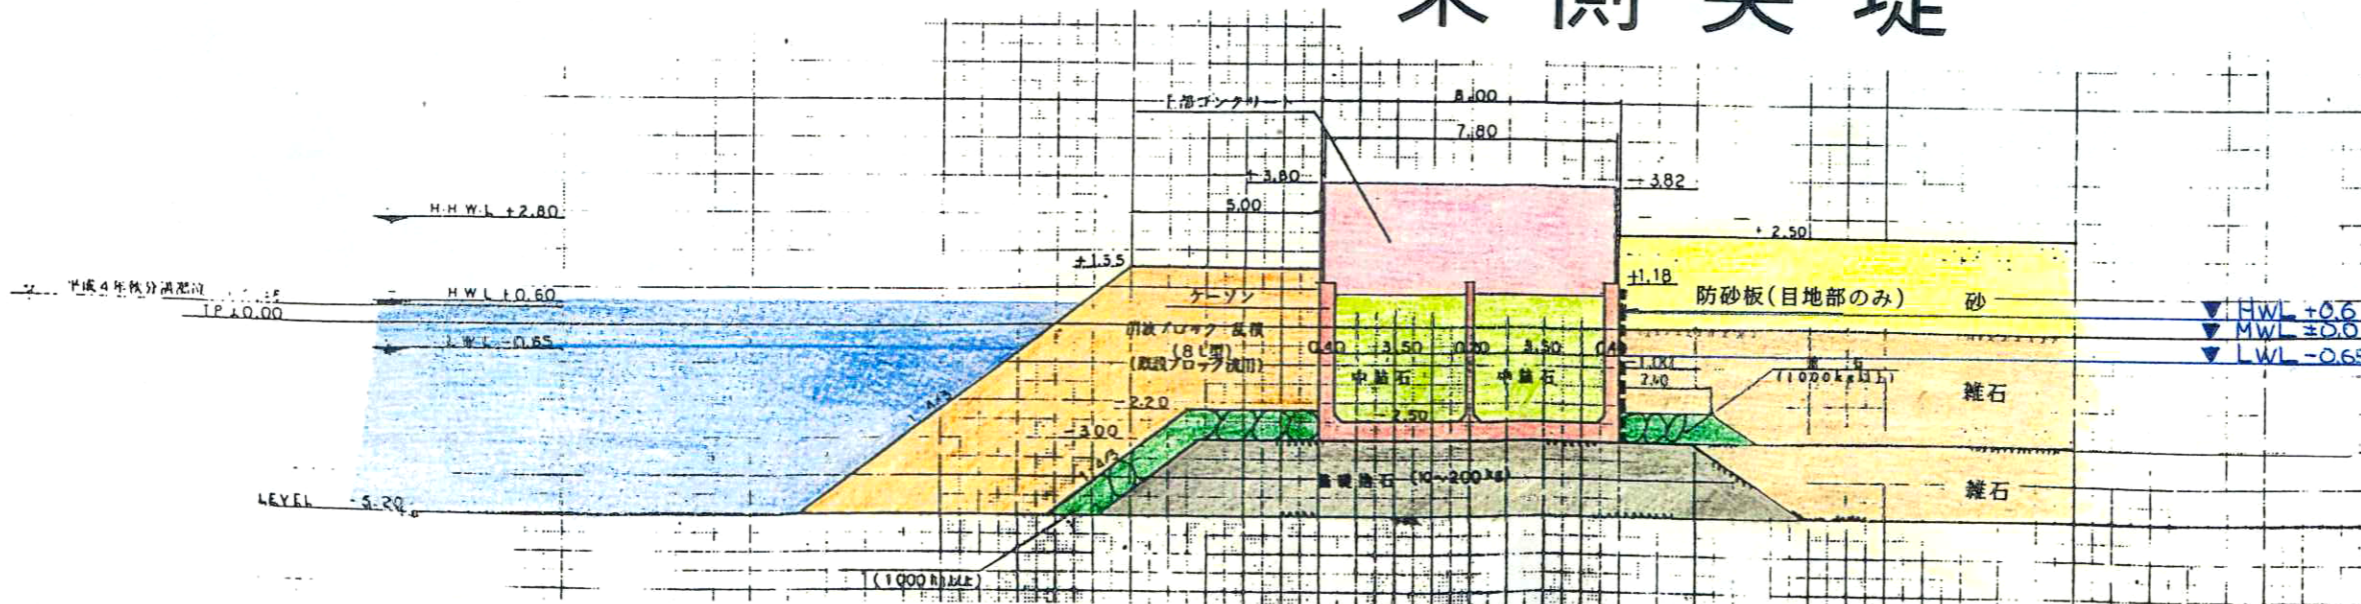

凡例	防砂板 (目地部のみ)
防砂板取付け構造 (断面図)	
施工例 (ケーソン背面)	