


大蔵海岸整備工事の概略工程平面図
S=1/2,000

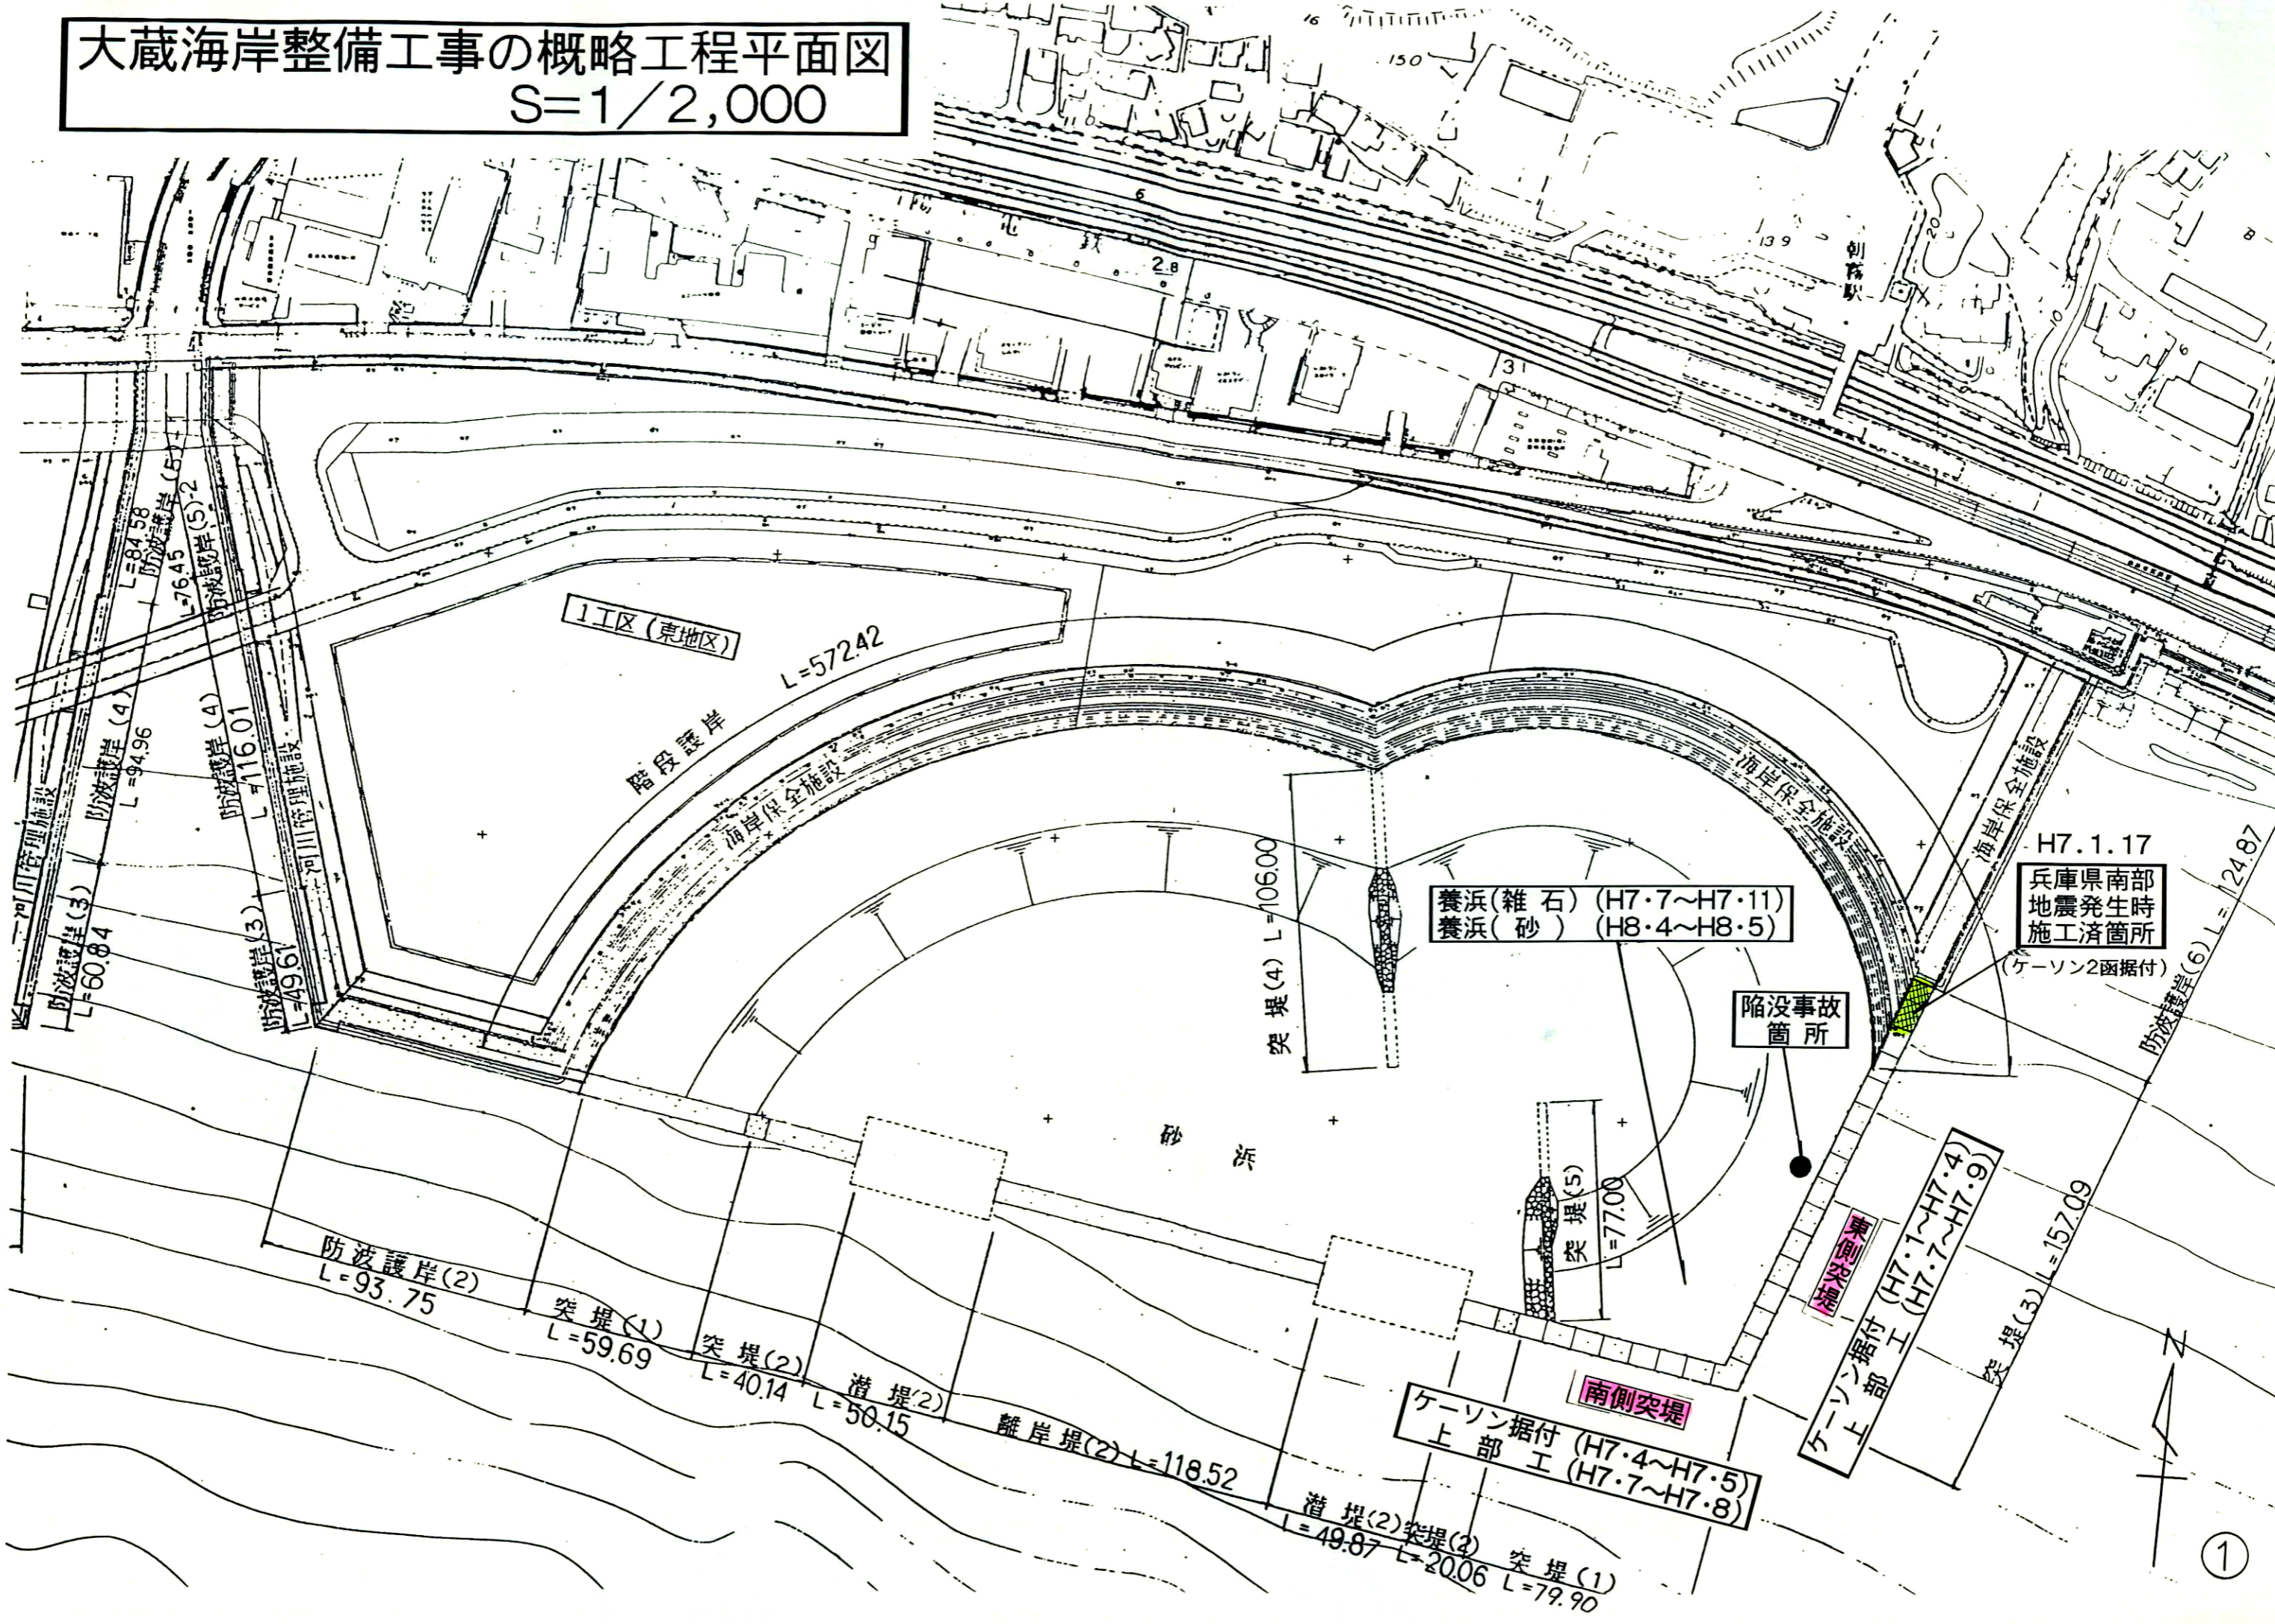

1工区(東地区)

階段護岸

L=572.42

海岸保全施設

海岸保全施設

養浜(雑石) (H7.7~H7.11)
養浜(砂) (H8.4~H8.5)

H7.1.17
兵庫県南部
地震発生時
施工済箇所
(ケーソン2箇所据付)

陥没事故
箇所

突堤(4) L=106.00

突堤(5)
L=77.00

南側突堤

ケーソン据付
上部工 (H7.4~H7.5)
下部工 (H7.7~H7.8)

ケーソン据付
上部工 (H7.1~H7.4)
下部工 (H7.7~H7.9)

突堤(3) L=157.09

防波護岸(6) L=24.87

防波護岸(2)
L=93.75

突堤(1)
L=59.69

突堤(2)
L=40.14

潜堤(2)
L=50.15

離岸堤(2) L=118.52

潜堤(2) L=49.87

突堤(2) L=20.06

突堤(1) L=79.90