


防潮堤（海拔29.0m）




防潮壁（海拔19.0m）

- ・津波により取放水路の開口部などから湧き上がる海水が敷地内に流入することを防止するため、高さ約4~5mの防潮壁を設置しました。

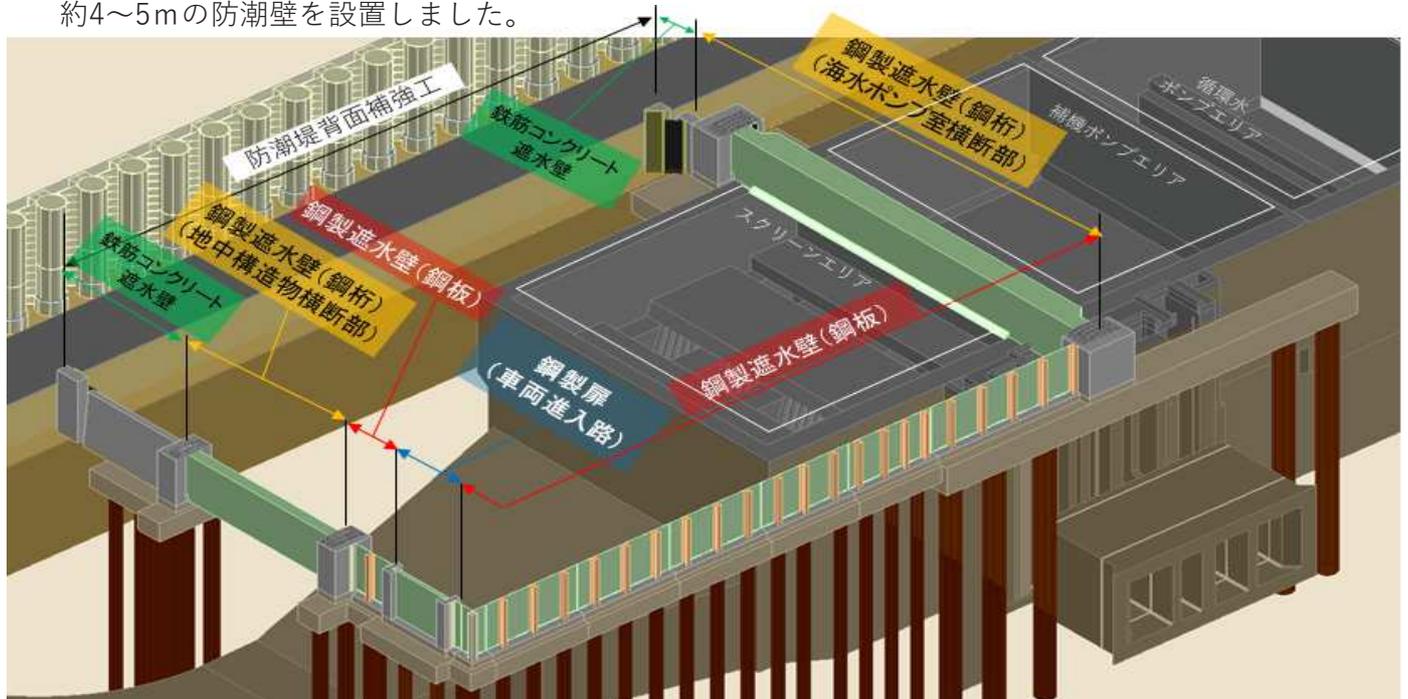

全体概要図（2号炉海水ポンプ室防潮壁）

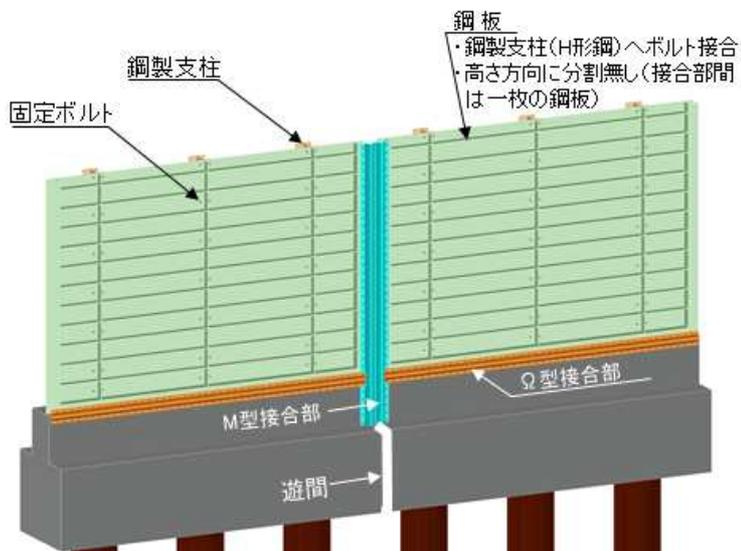

鋼製遮水壁（鋼板）の構造概念図



完成状況